

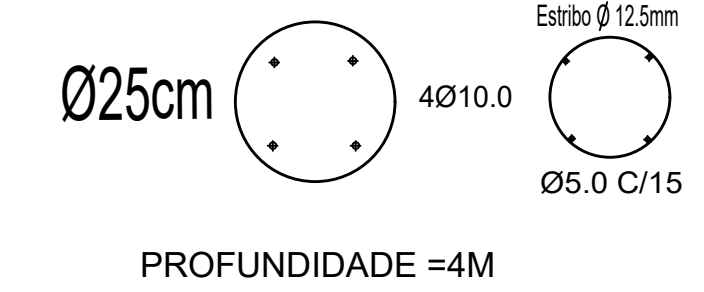


### BROCAS

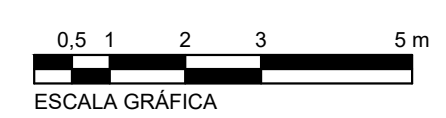

### SAPATA 60X60

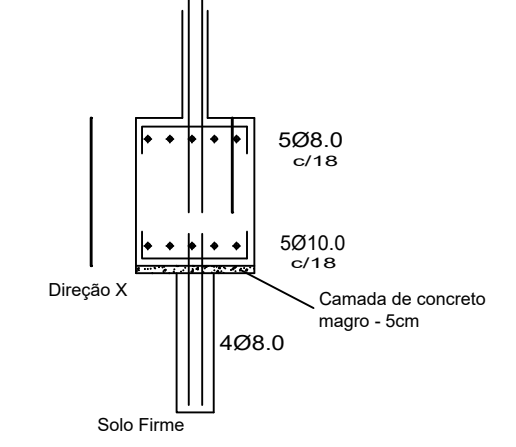

01 PLANTA BAIXA ESTRUTURAL - BLOCOS DE FUNDAÇÃO  
ESCALA 1:50

ESPAÇO RESERVADO PARA APROVAÇÕES

REVISÃO	DATA	DESENHO	APROVAÇÃO

DESCRIÇÃO:  
**ESCOLA HORIZONTES DO SABER**

ENDEREÇO DA OBRA:  
**RUA IVAN CARLOS DALBIN, SERTÃO SANTANA, RS.**

PROJETO:  
**ESTRUTURAL**

CONTEM:  
**BLOCOS DE FUNDAÇÃO**

PROPRIETÁRIO: PREFEITURA MUNICIPAL DE SERTÃO SANTANA CNPJ: 94068236000103	DESENHO: MAICOM MENEGOTTI DATA: 05/09/2021	PRANCHA: 06/09
RESPONSÁVEL TÉCNICO: ENG. CIVIL MAICOM MENEGOTTI - CREA RS - 199.783 engmenegotti@live.com F. 51-998040783	ESCALA: 1:50	