


01 PLANTA BAIXA ESTRUTURAL - VIGAS DE FUNDAÇÃO
ESCALA 1:50

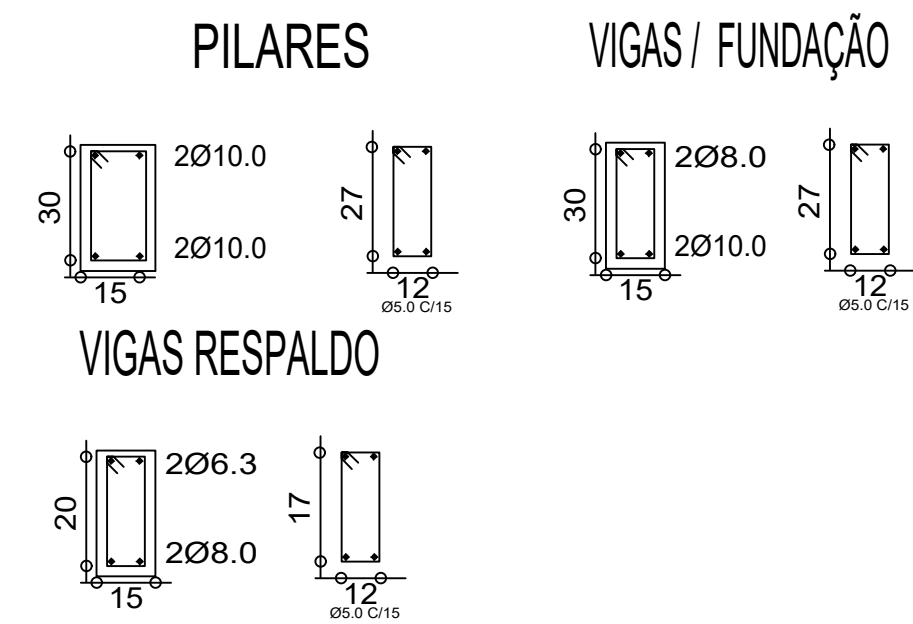

ESPAÇO RESERVADO PARA APROVAÇÕES



REVISÃO	DATA	DESENHO	APROVAÇÃO

DESCRIÇÃO:

ESCOLA HORIZONTES DO SABER

ENDEREÇO DA OBRA:

RUA IVAN CARLOS DALBIN, SERTÃO SANTANA, RS.

PROJETO:

ESTRUTURAL

CONTEM:

VIGAS DE FUNDAÇÃO

PROPRIETÁRIO:	PREFEITURA MUNICIPAL DE SERTÃO SANTANA CNPJ: 94068236000103	DESENHO:	MAICOM MENEGOTTI	PRANCHA:	07/09
RESPONSÁVEL TÉCNICO:	ENG. CIVIL MAICOM MENEGOTTI - CREA RS - 199.783 engmenegotti@live.com F: 51-998040783	DATA:	05/09/2021	ESCALA:	