


CORTE BB

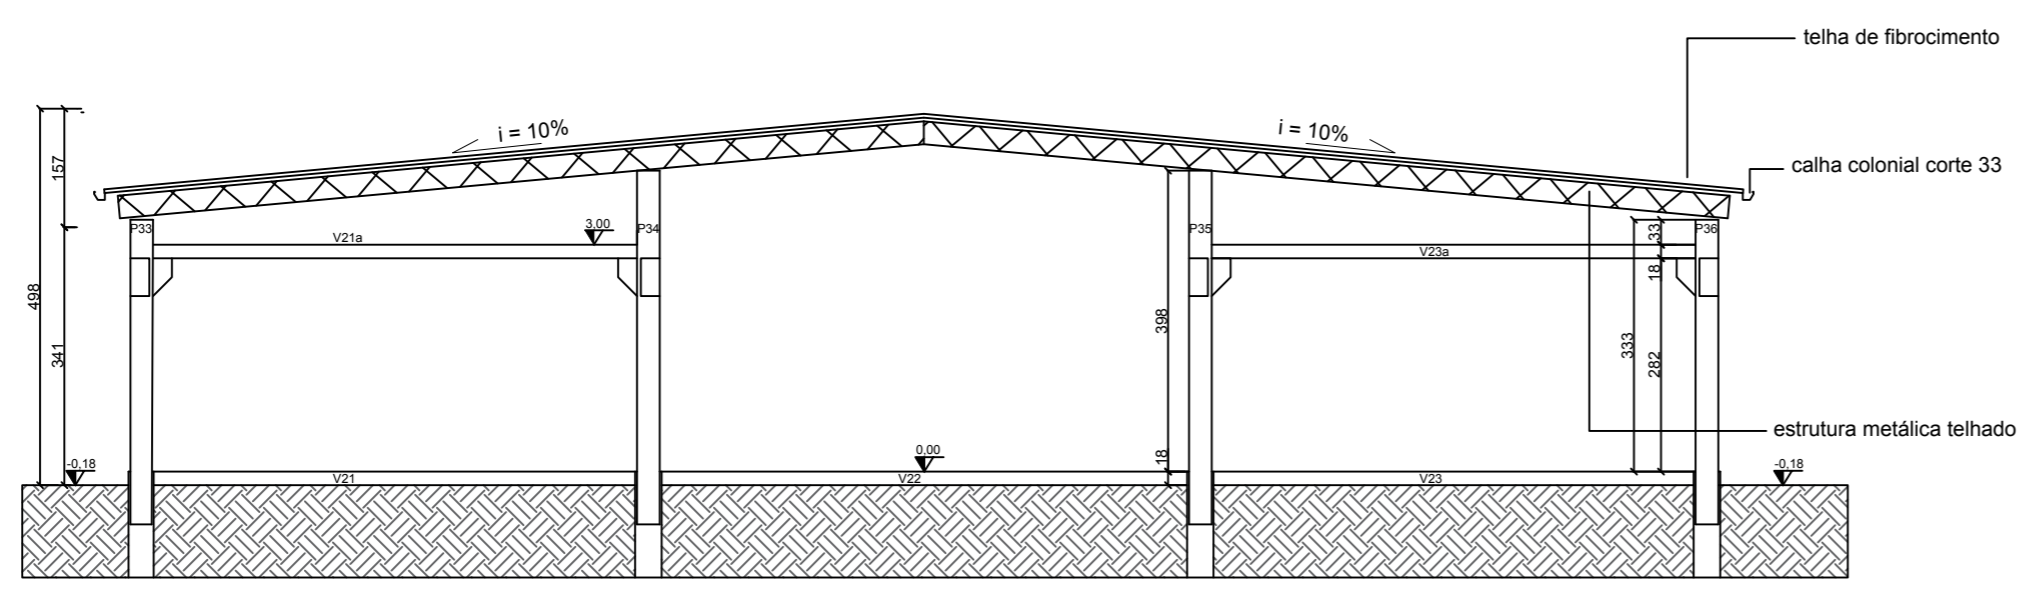

CORTE AA

ESCOLA MUNICIPAL		
	ARQUITETÔNICO - CORTES E PILARES	ÁREA: 878,90 m ²
	RESPONSÁVEL TÉCNICO: Eng ^o Elena Preuss Stüker Koller CREA: 193308 - RS	ESCALA 1:100
PROPRIETÁRIOS: Município de Sertão Santana 94.068.236/0001-03	UNIDADE: cm	DATA: 21/09/17
LOCAL: Rua Travessa do Parque, Centro, Sertão Santana-RS	2/8	