




FACHADA SUL

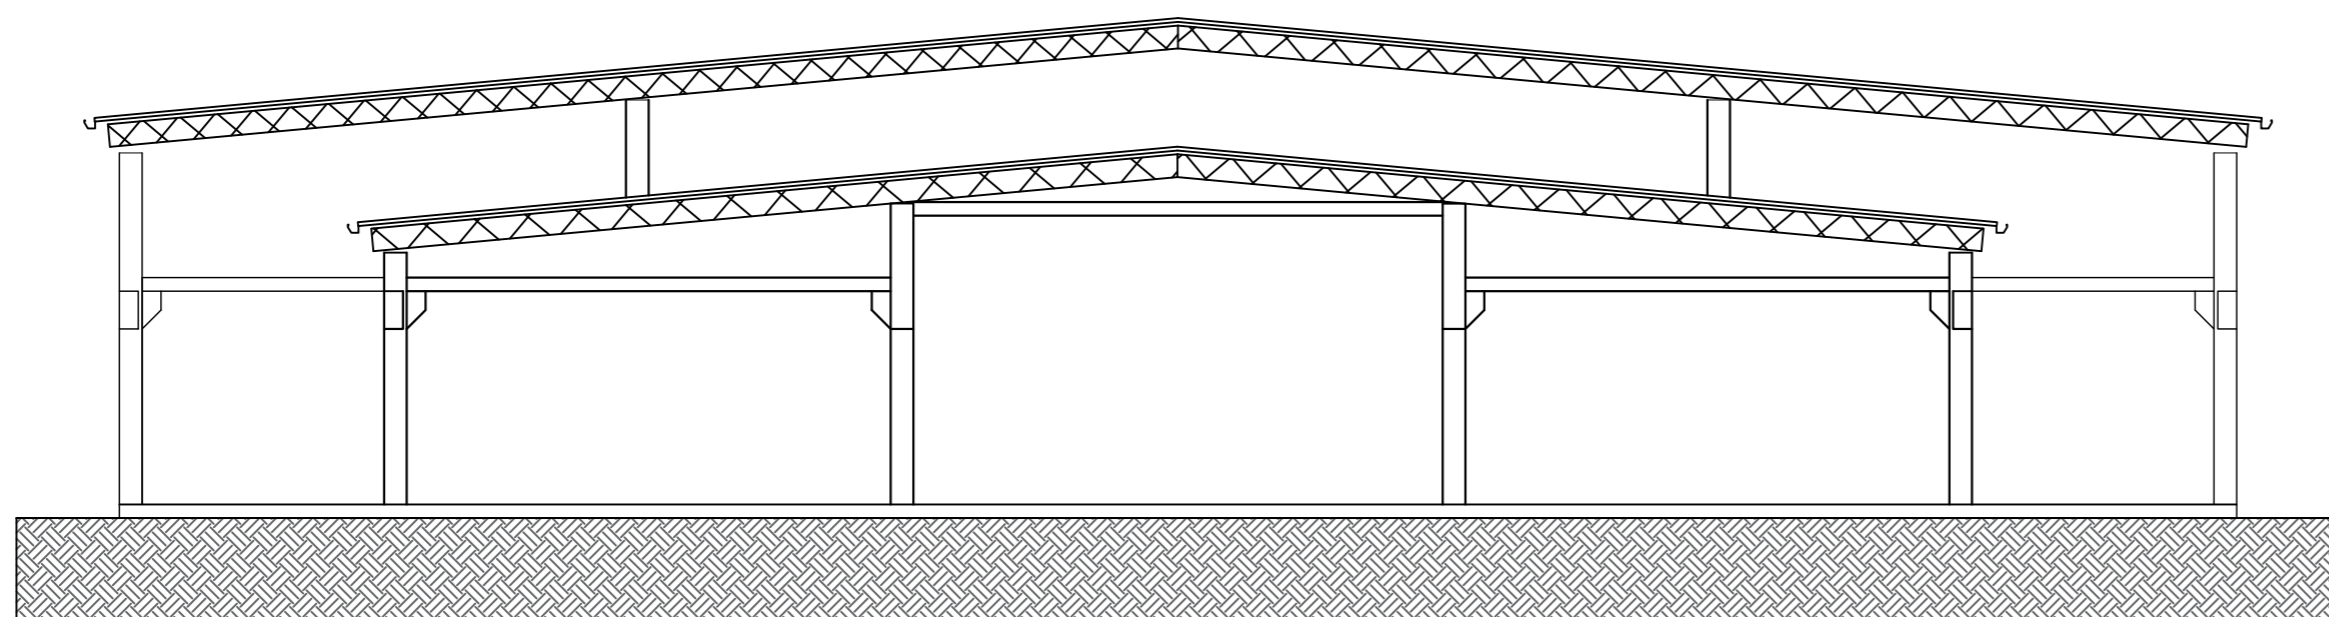

FACHADA LESTE

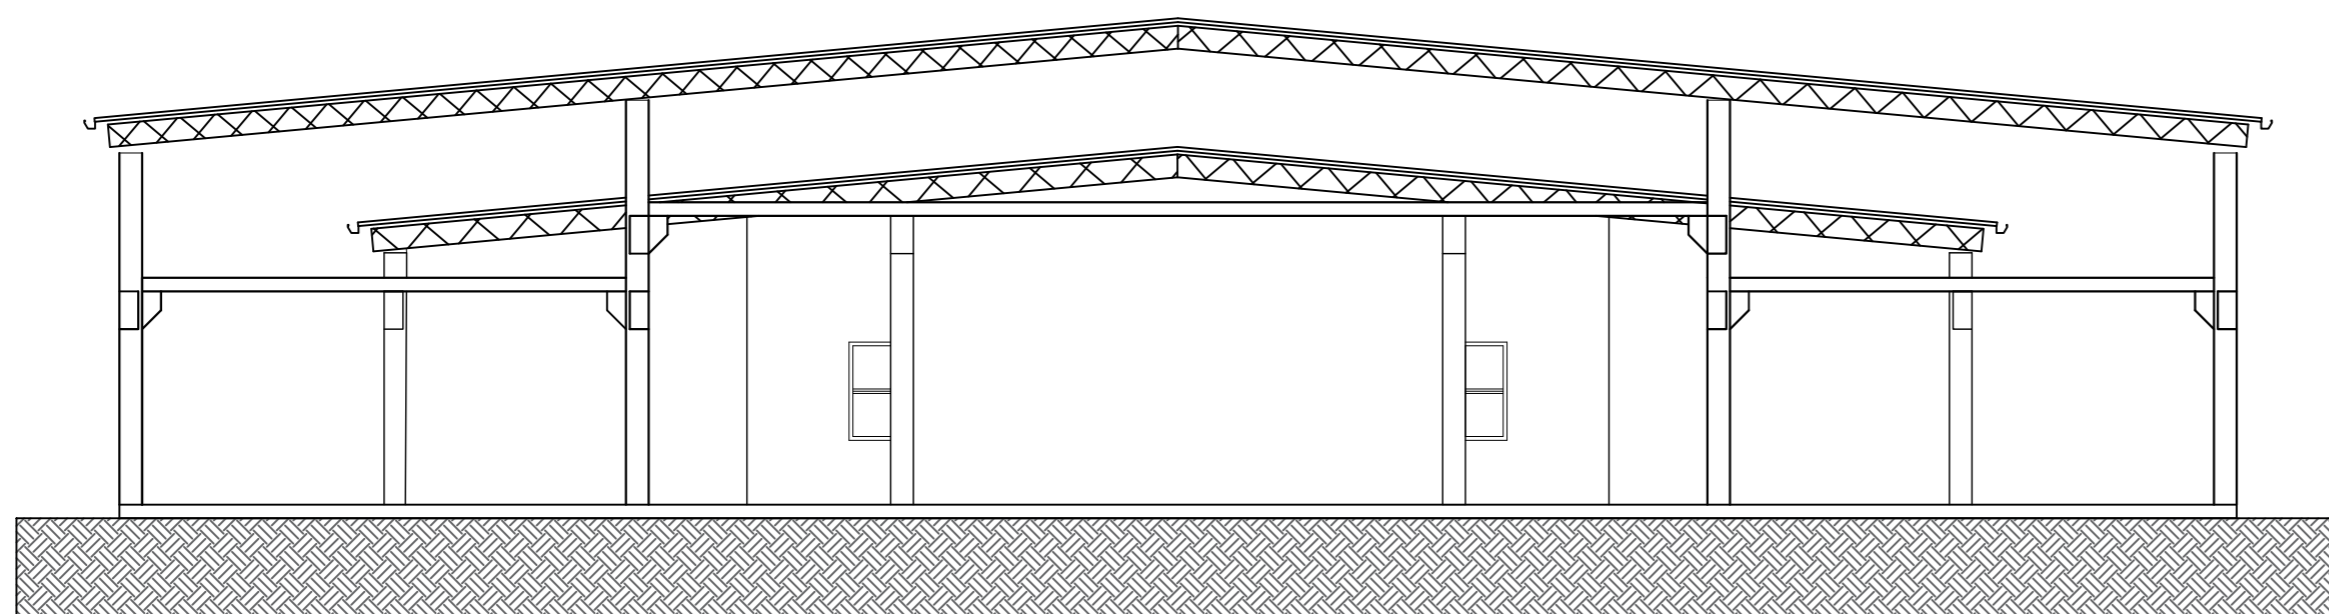

FACHADA OESTE

ESCOLA MUNICIPAL		
	FACHADAS	ÁREA: 878,90 m <sup>2</sup>
	RESPONSÁVEL TÉCNICO: Eng <sup>o</sup> Elena Preuss Stüker Koller CREA: 193308 - RS	ESCALA 1:100
	PROPRIETÁRIOS: Município de Sertão Santana 94.068.236/0001-03	UNIDADE: cm
	LOCAL: Rua Travessa do Parque, Centro, Sertão Santana-RS	DATA: 21/09/17
		PRANCHA: <b>4/8</b>