



FACHADA LATERAL LESTE




FACHADA FRONTAL

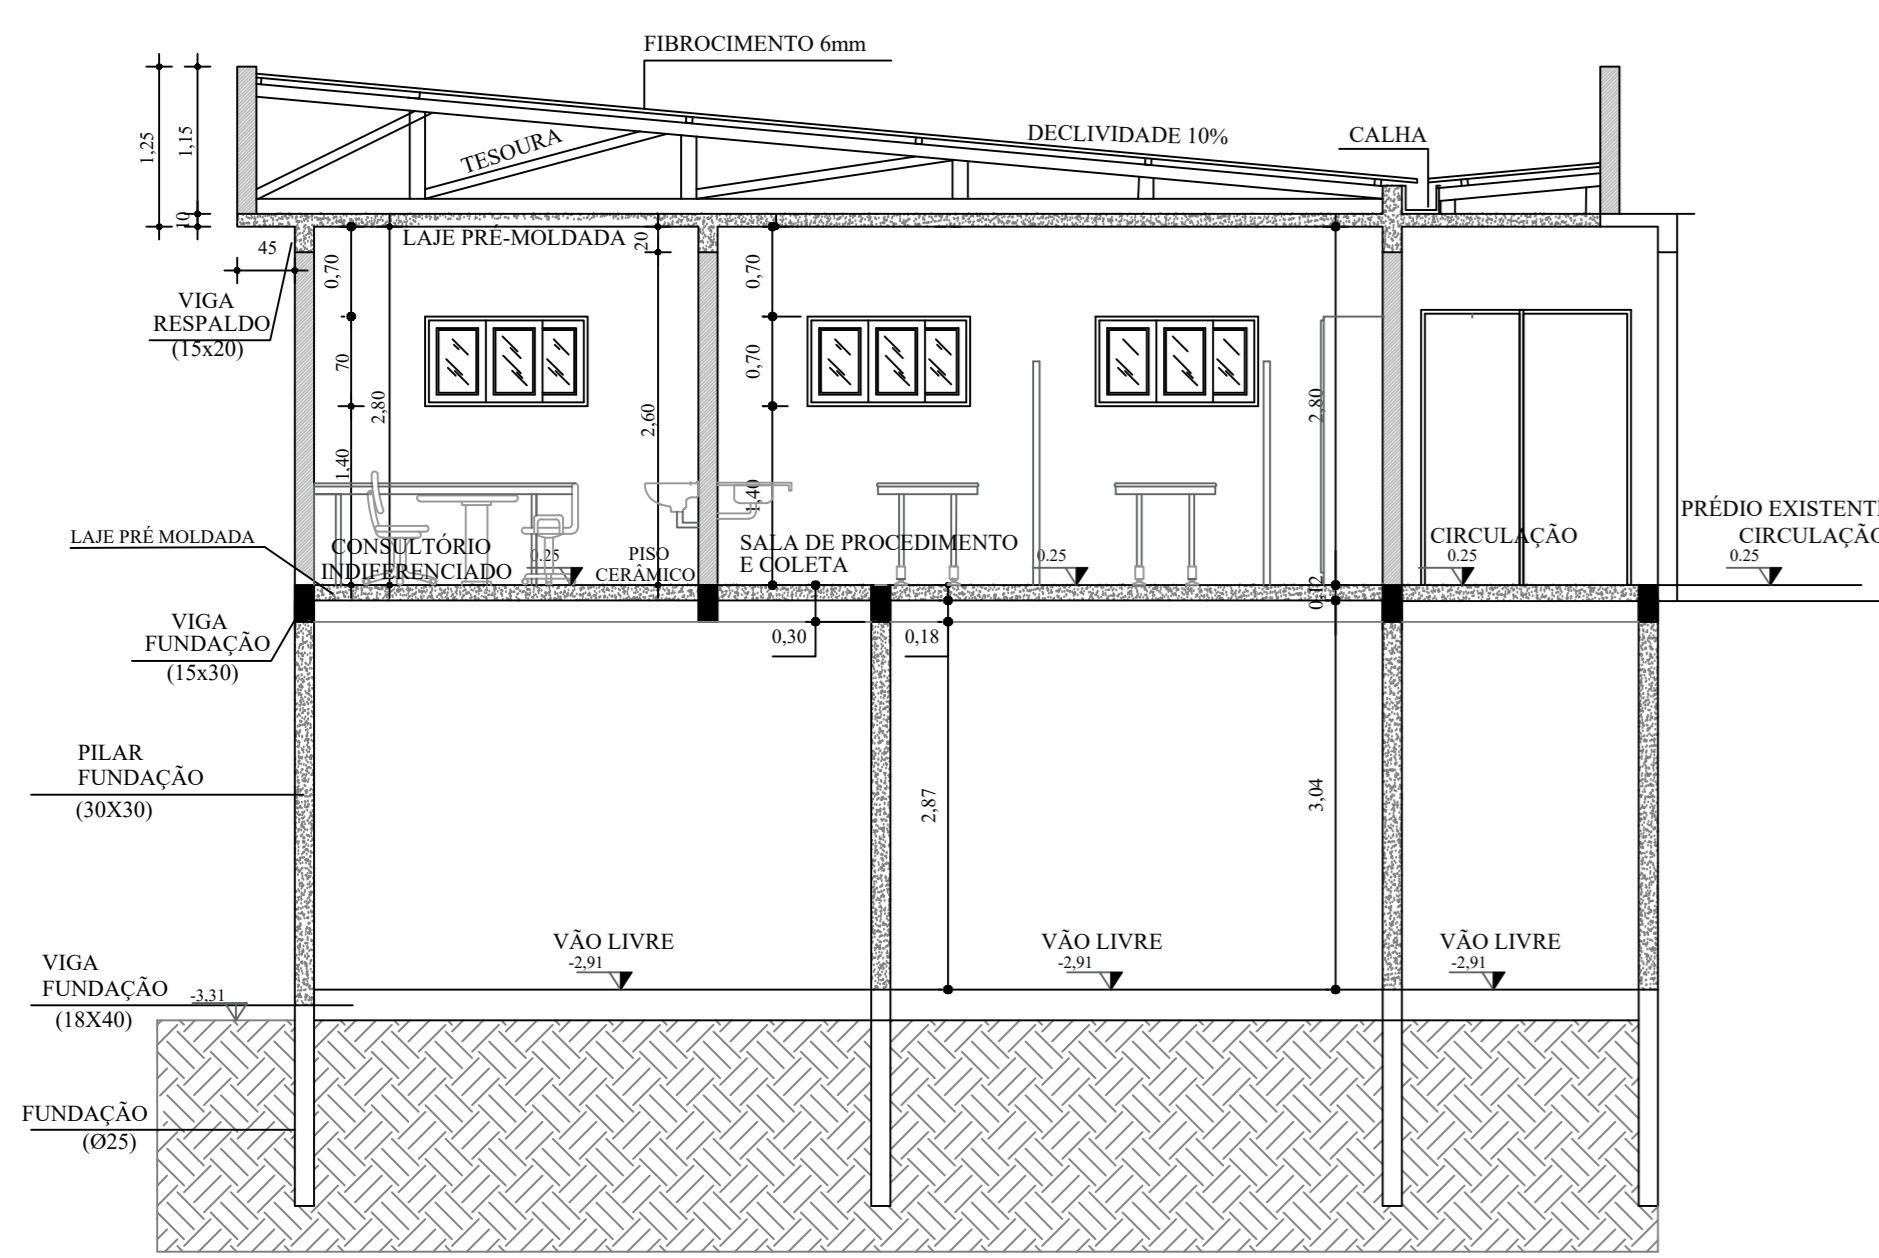

CORTE CC

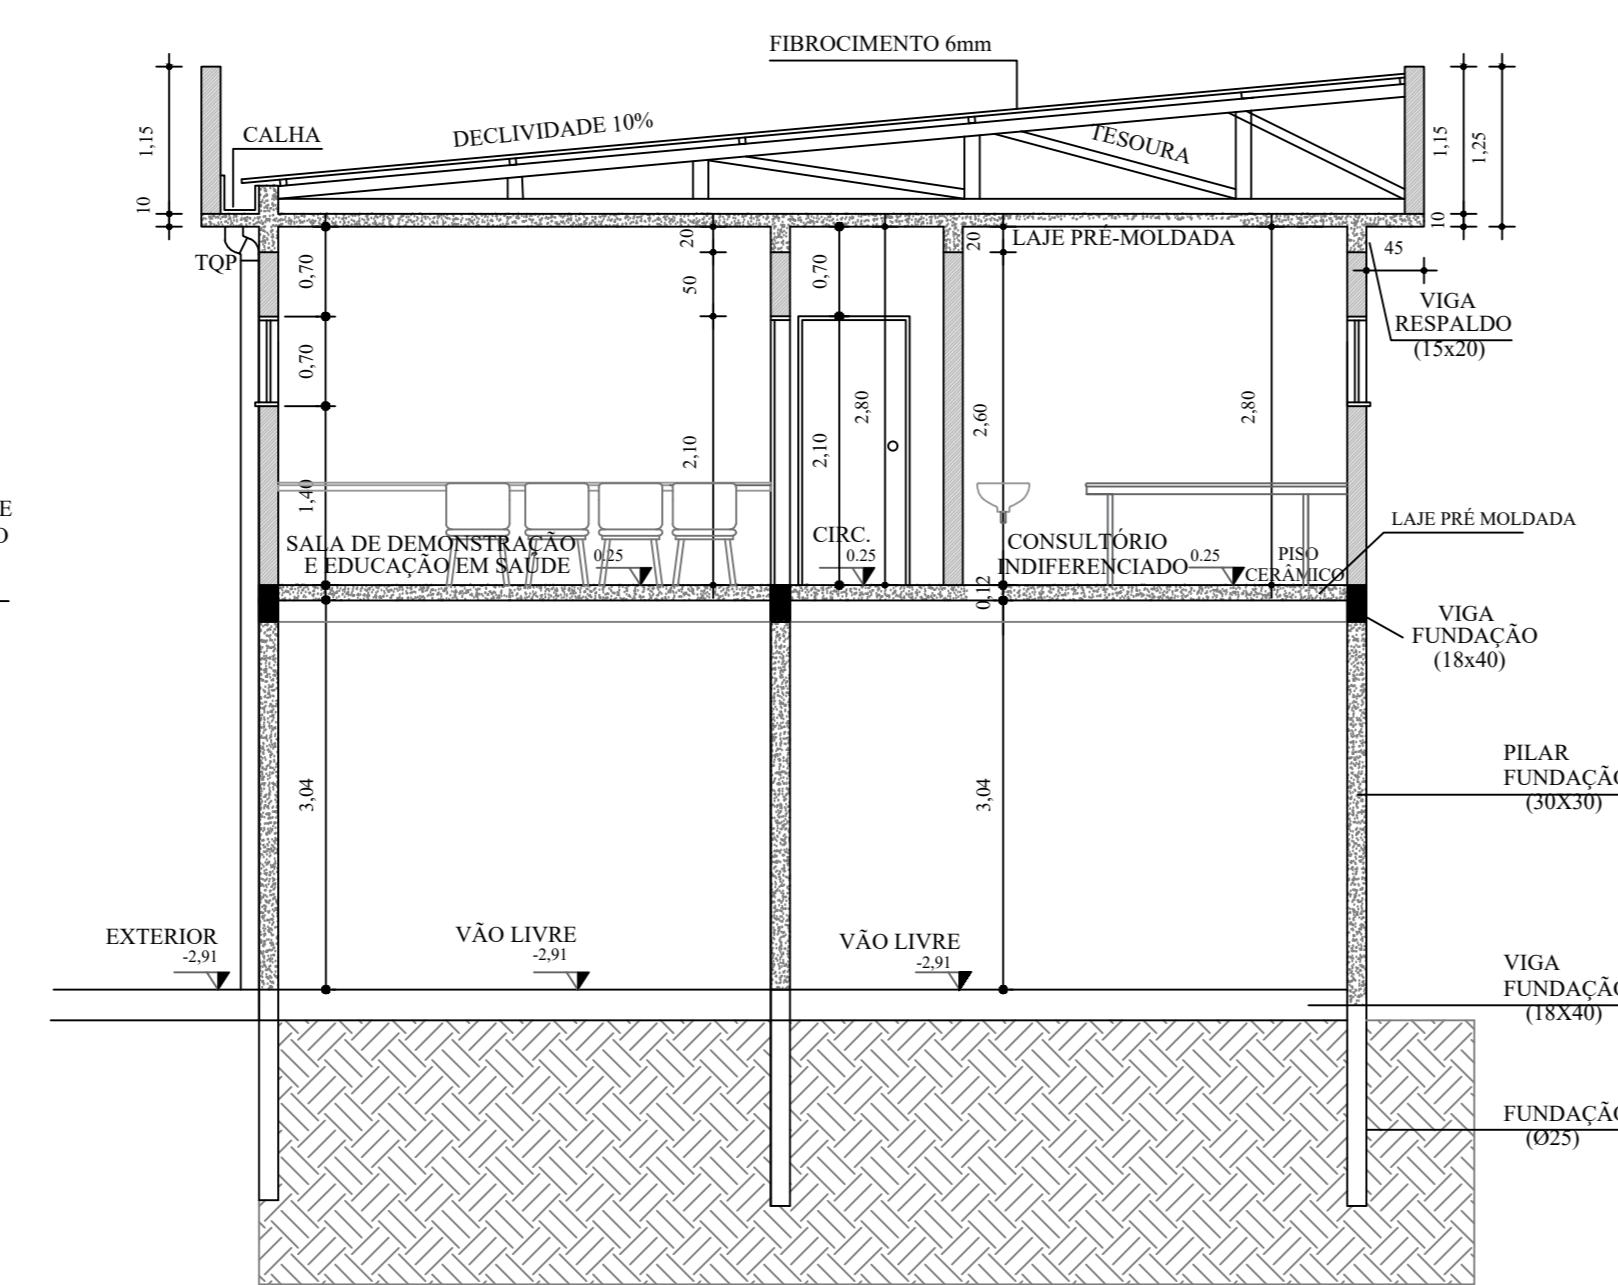

CORTE AA

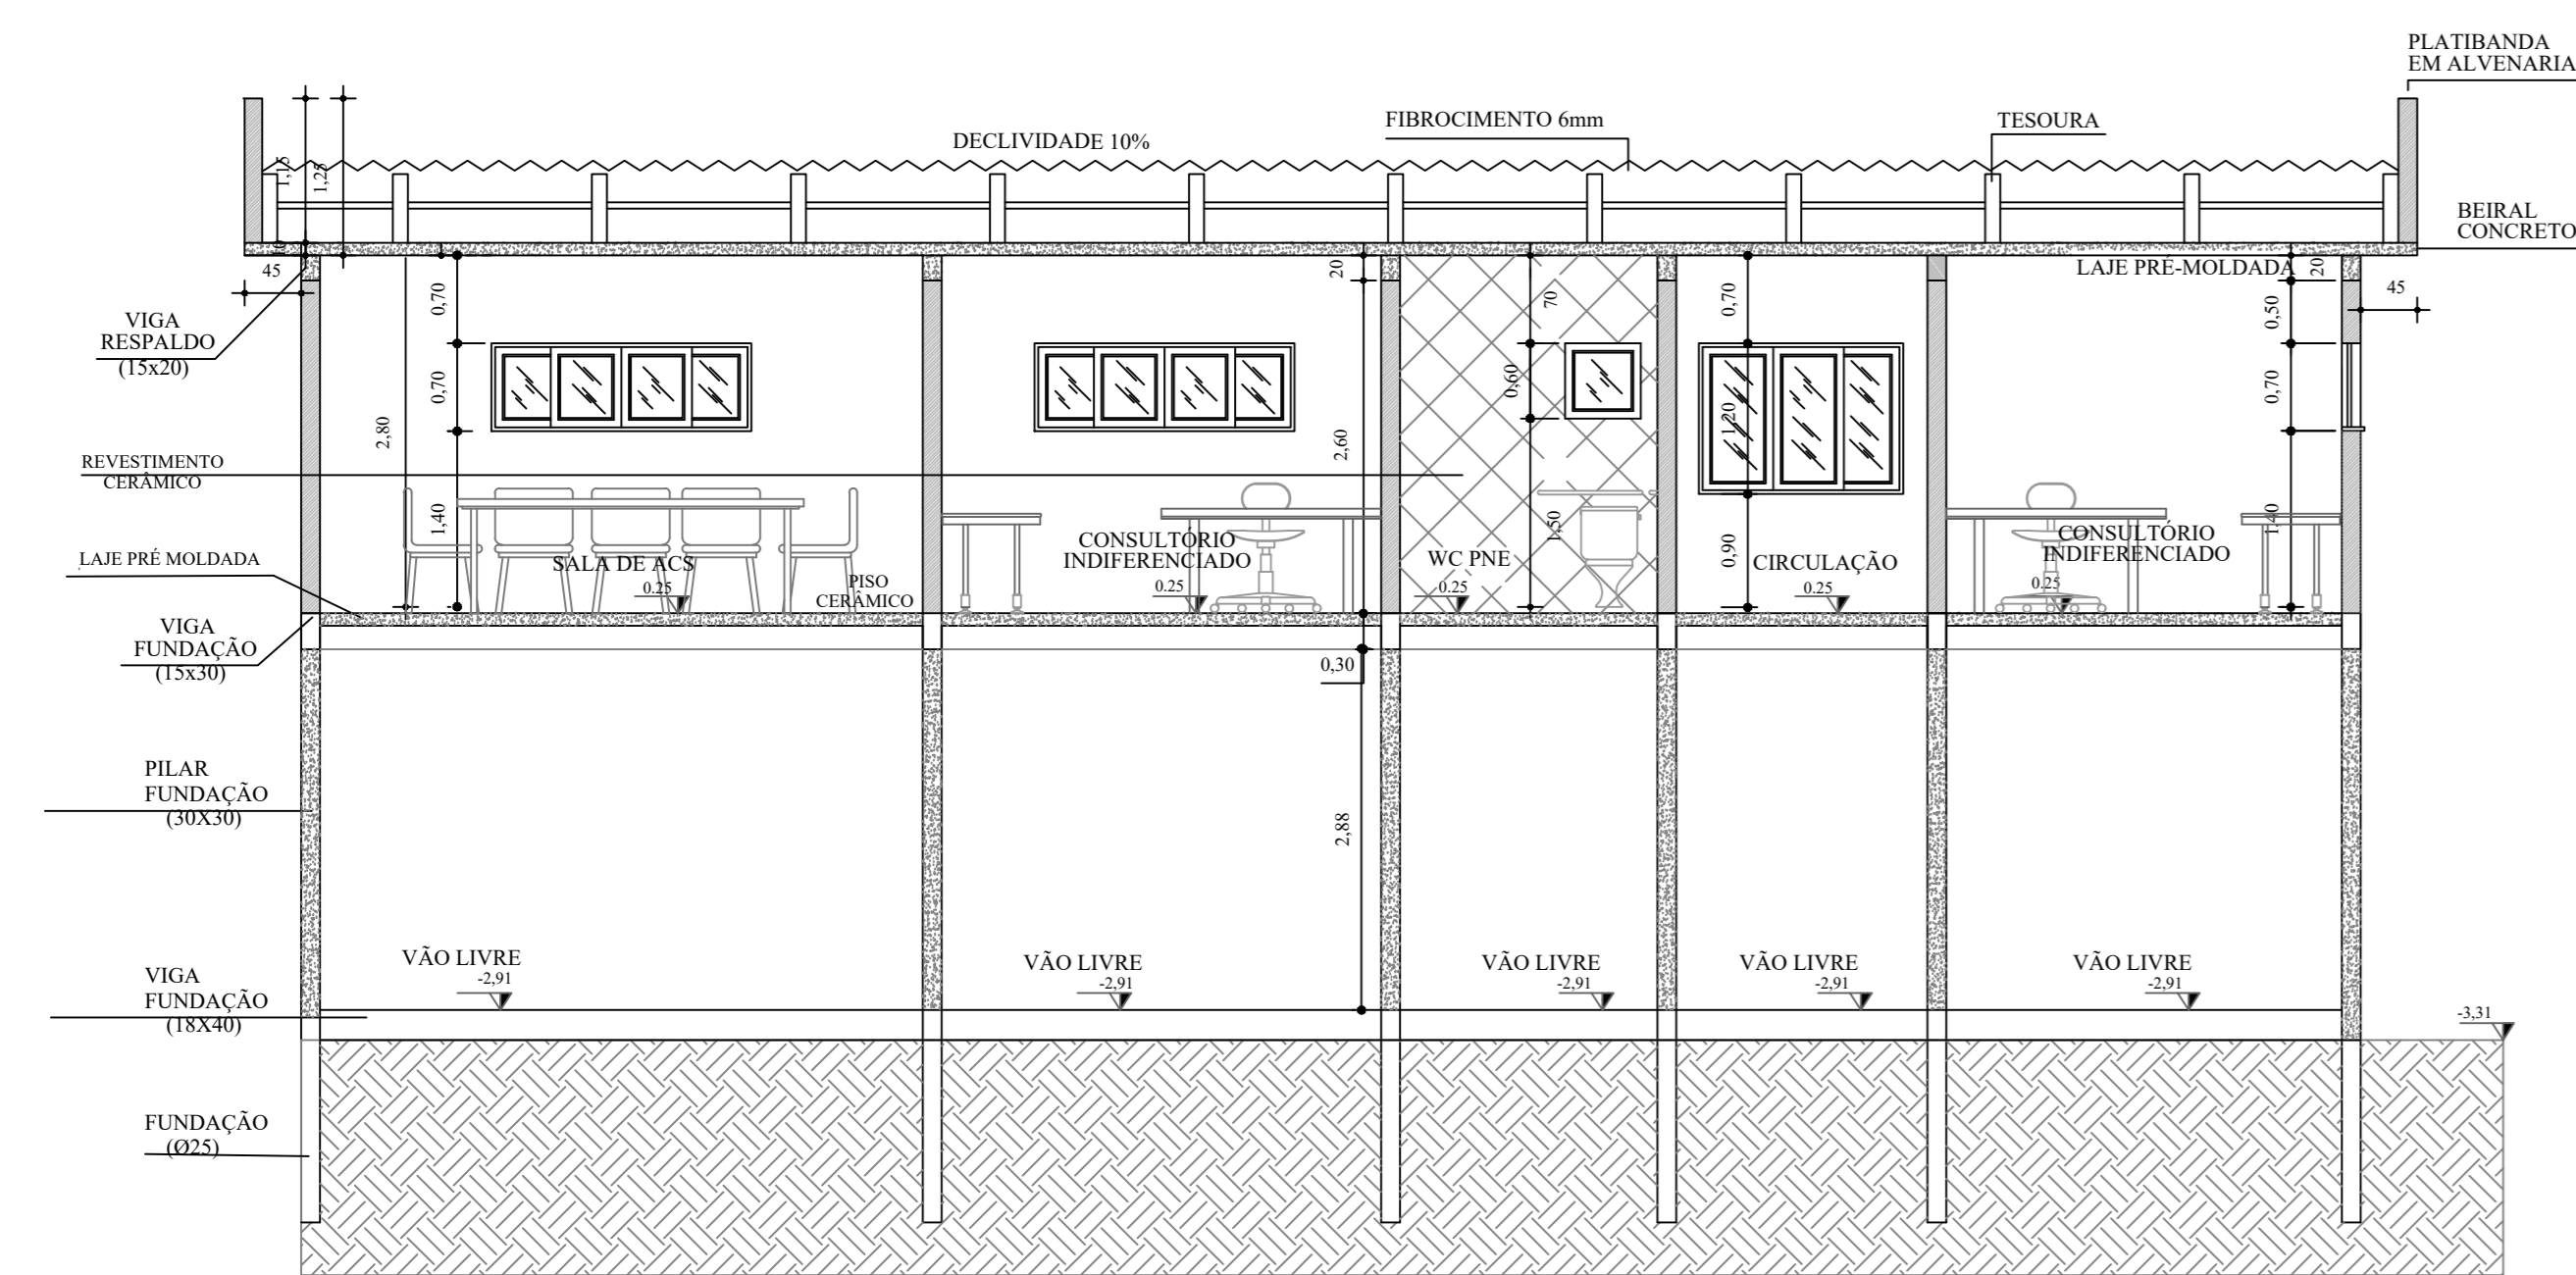

CORTE BB

17/03/2020 - ALTERAÇÃO RAMPA DE ACESSO, CORREÇÃO CORTE CC E SÍMBOLO DE COTA NO CORTE					
MUNICÍPIO DE SERTÃO SANTANA					
RESP. TEC. ELENA PREUSS STÜKER KOLLER ENG. CIVIL - CREA 192.208					
PROPRIETÁRIO: PREFEITURA MUNICIPAL DE SERTÃO SANTANA					
REFORMA E AMPLIAÇÃO U.B.S.					
ENDEREÇO DA OBRA: RUA: ROSA FEIDEN, Nº 20, CENTRO / SERTÃO SANTANA - RS					
DATA: AGOSTO/2019	TIPO: OBRA PÚBLICA	ÁREA: AT= 153,06 m²	ESCALA: 1/75	DESENHO: ELENA	FRANQUIA: 02 ₀₃

CONTÉUDO DA FRANQUIA:
FACHADAS
CORTE AA
CORTE BB
CORTE CC