



COBERTURA / DRENAGEM PLUVIAL
Escala 1/100

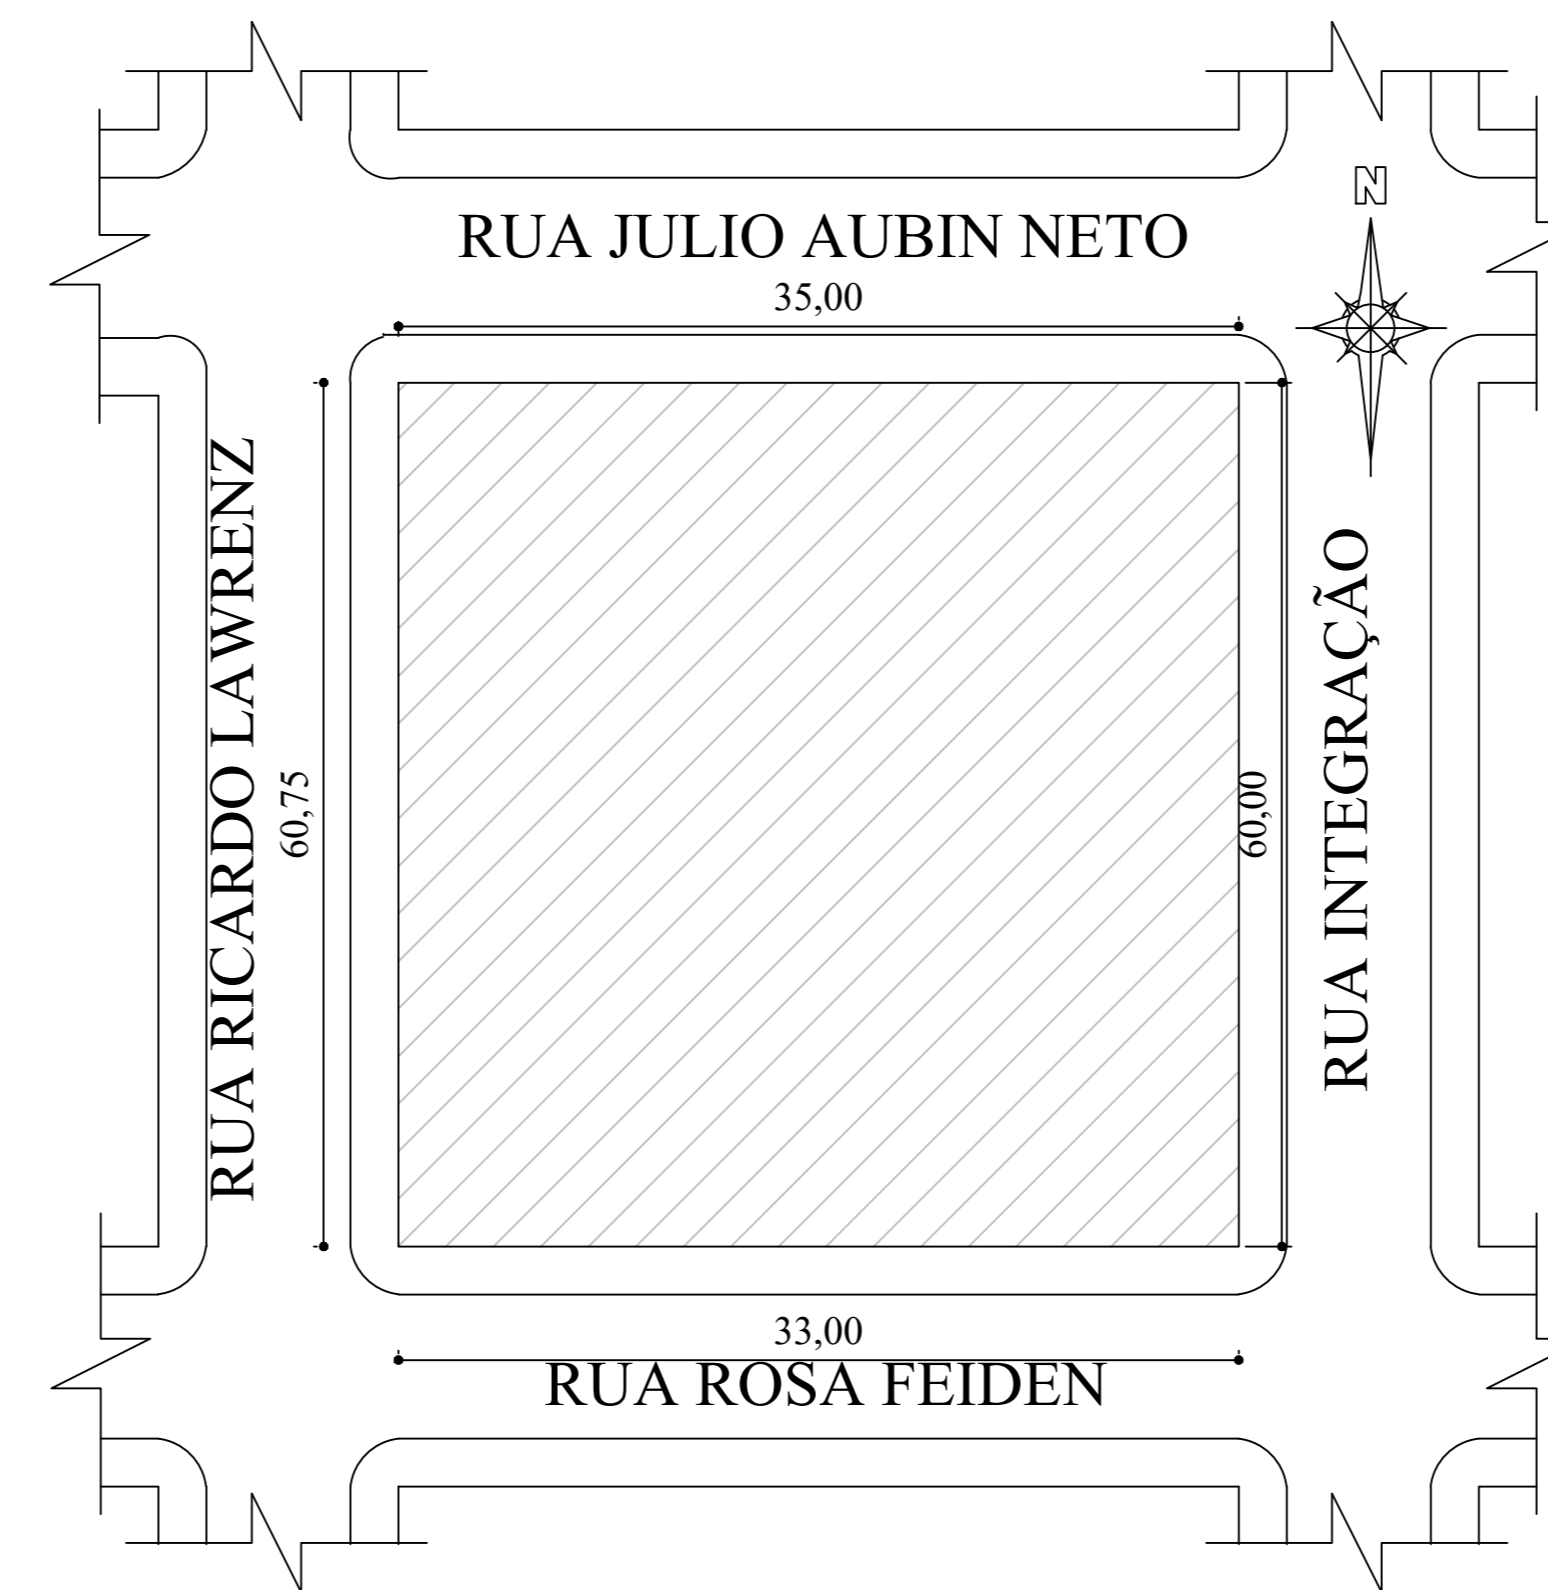

SITUAÇÃO
Escala 1/200

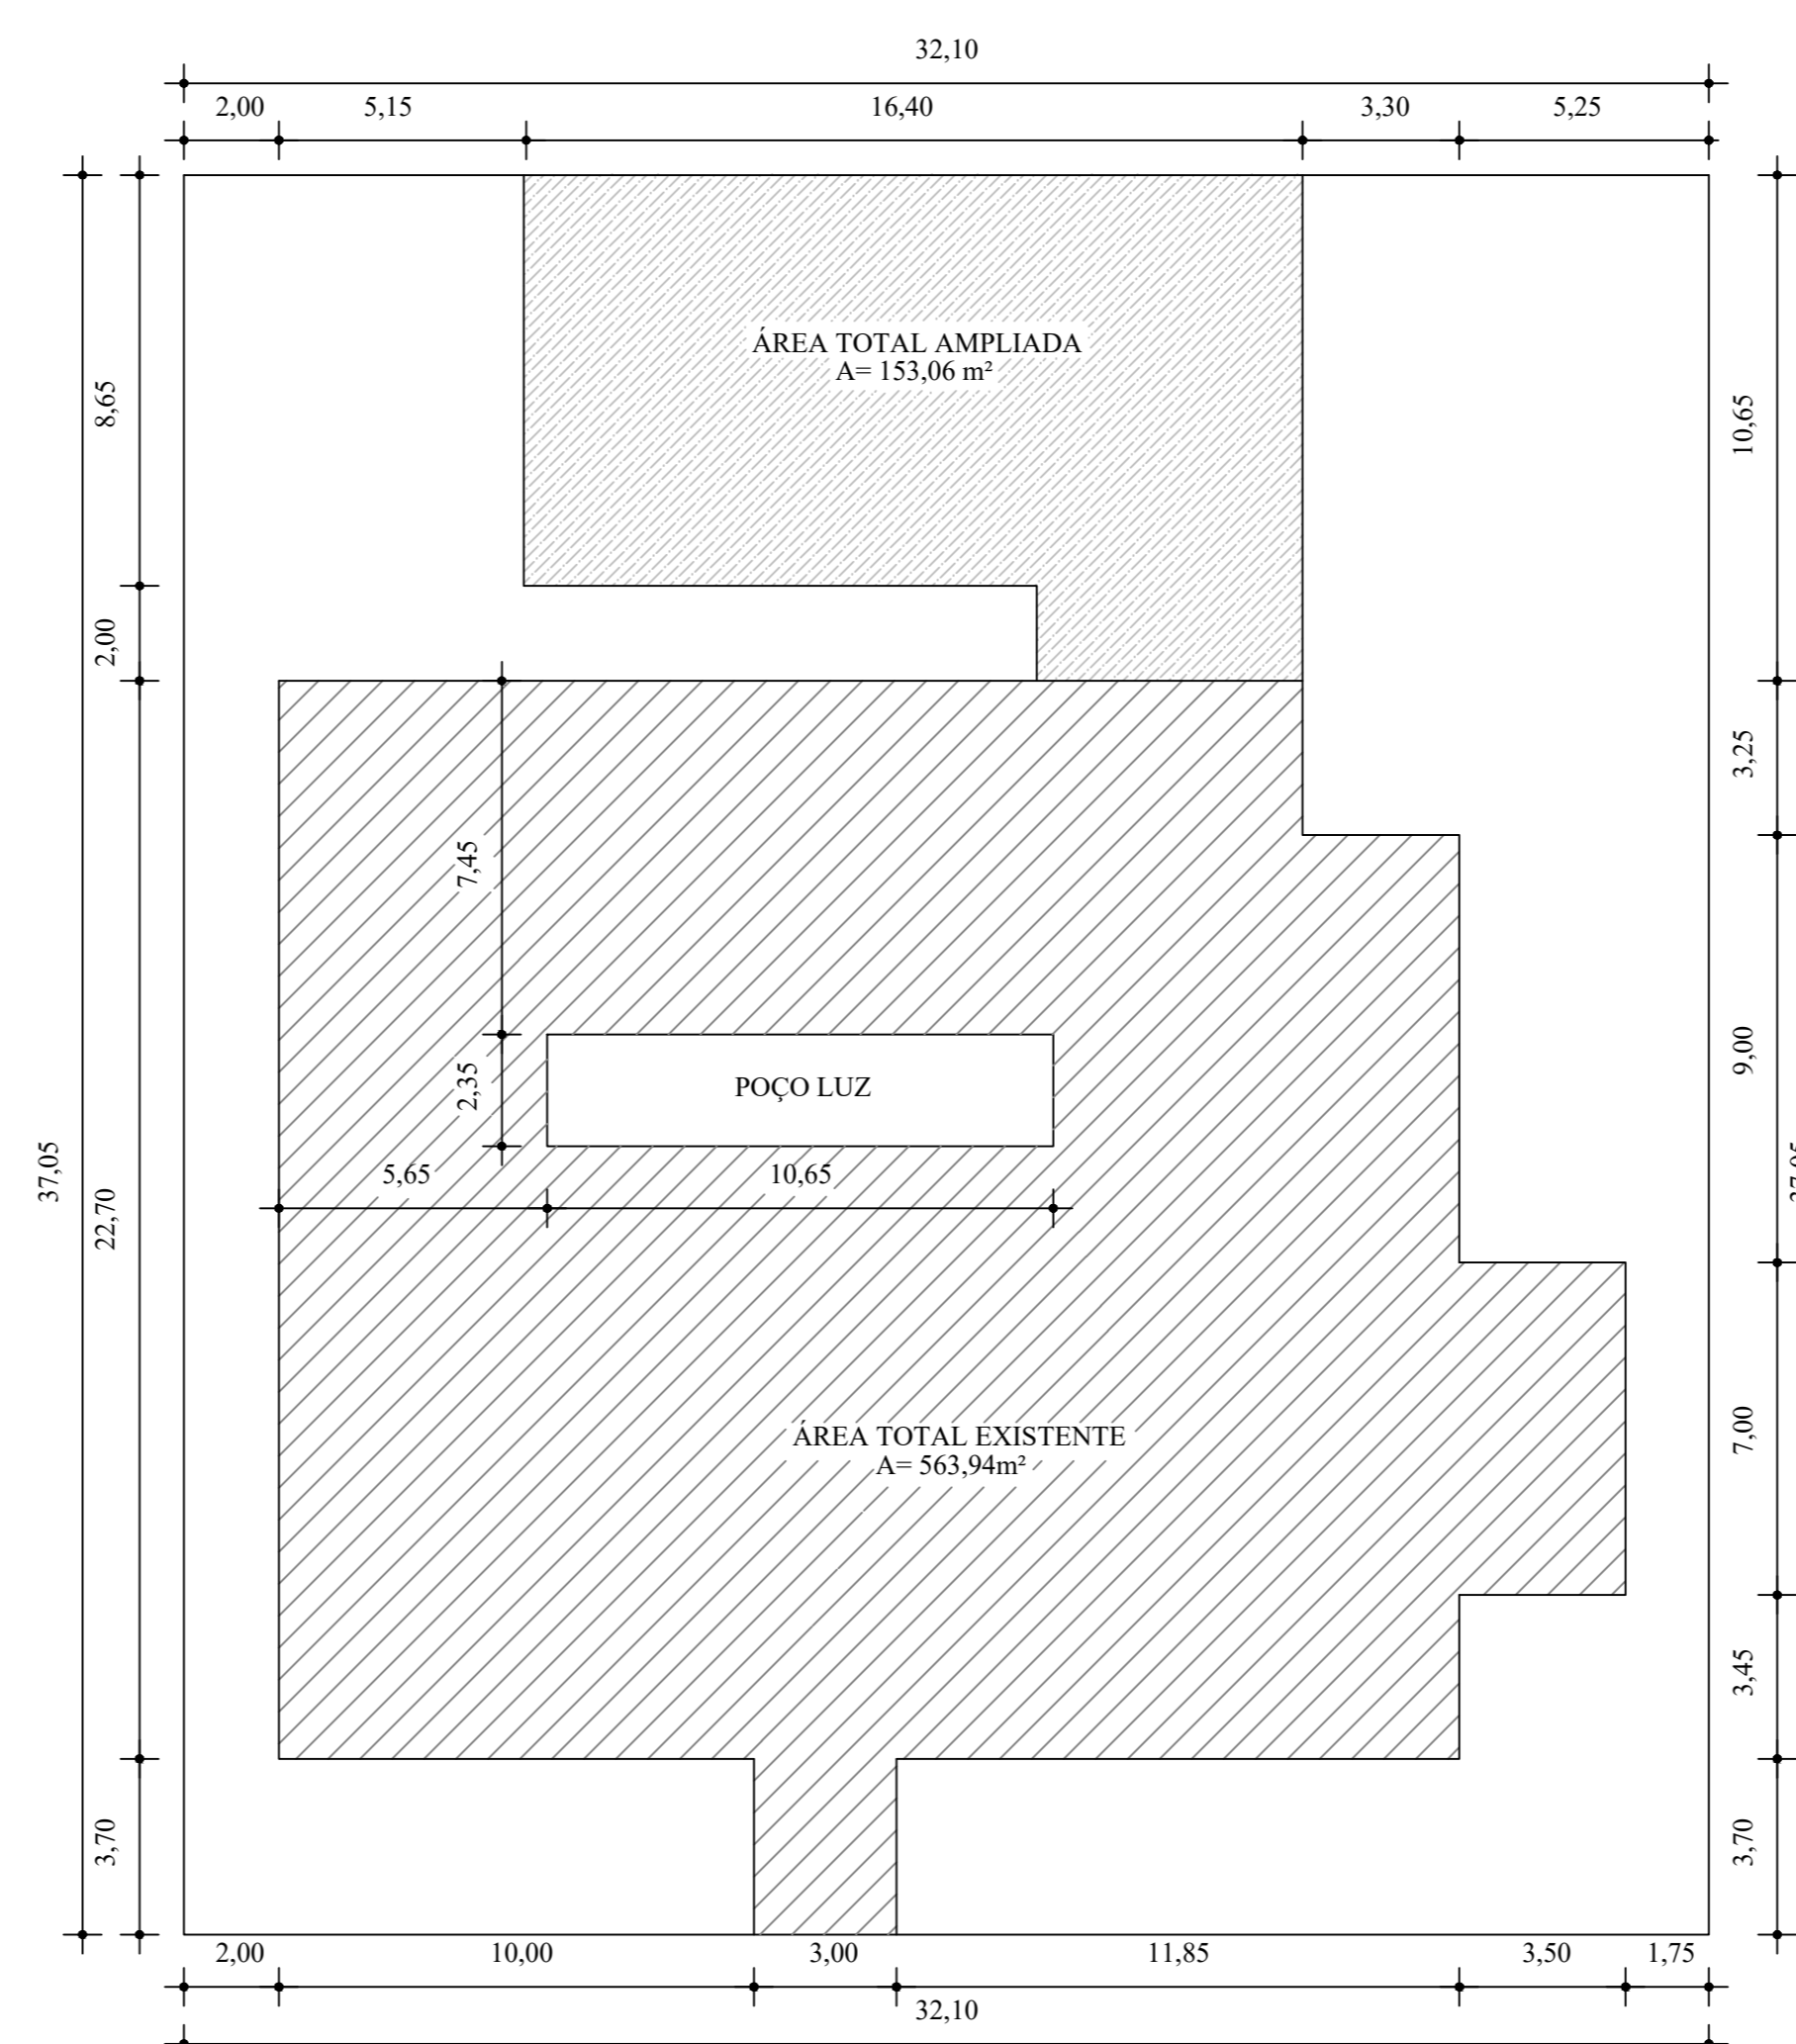

LOCALIZAÇÃO
Escala 1/200

MUNICÍPIO DE SERTÃO SANTANA		CONTEÚDO DA PRANCHA: COBERTURA SITUAÇÃO LOCALIZAÇÃO		
RESP. TEC.:				
ELENA PREUSS STÜKER KOLLER ENRº 13711 - CREIA 4.951.309				
PROPRIETÁRIO:				
PREFEITURA MUNICIPAL DE SERTÃO SANTANA		PRANCHA 01 03		
AMPLIAÇÃO U.B.S.				
ENDEREÇO DA OBRA:				
RUA: ROSA FEIDEN, Nº 20, CENTRO/ SERTÃO SANTANA - RS				
DATA:	TIPO:	ÁREA:	ESCALA:	DESENHO:
AGOSTO/2019	OBRA PÚBLICA	AT= 153,06 m²	INDICADAS	ELENA