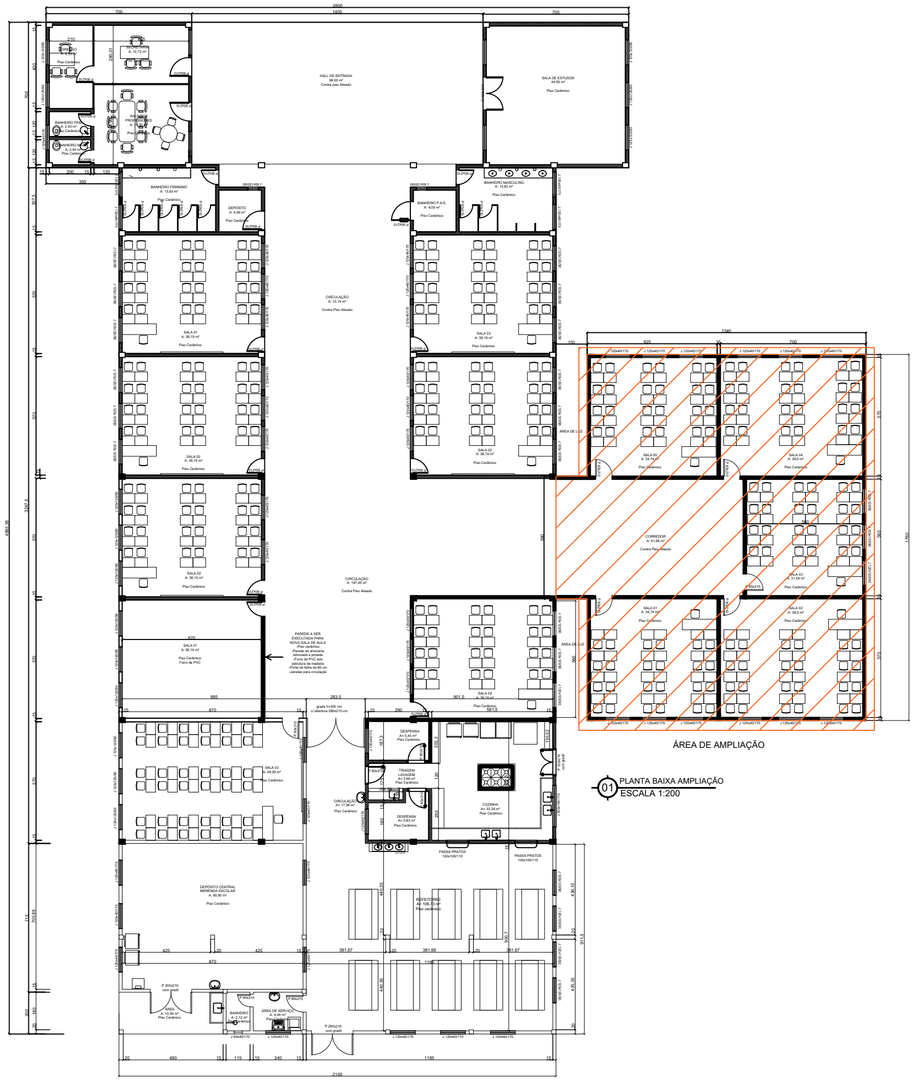

ESPAÇO RESERVADO PARA APROVAÇÕES

REVISÃO	DATA	DESENHO	APROVAÇÃO

DESCRIÇÃO:

ESCOLA HORIZONTES DO SABER

ENDEREÇO DA OBRA :

RUA IVAN CARLOS DALBIN, SERTÃO SANTANA, RS.

PROJETO :

ARQUITETÔNICO

CONTÉM :

AREA DE AMPLIAÇÃO

PROPRIETÁRIO : PREFEITURA MUNICIPAL DE SERTÃO SANTANA
CNPJ: 94068236000103

RESPONSÁVEL TÉCNICO: ENG. CIVIL MAICOM MENEGOTTI - CREA RS - 199.783
engmenegotti@live.com
F: 51-998040783

DESENHO : MAICOM MENEGOTTI

DATA : 05/09/2021

ESCALA : 1:200

PRANCHA : 02/09