



01 CORTE AA
ESCALA 1:50

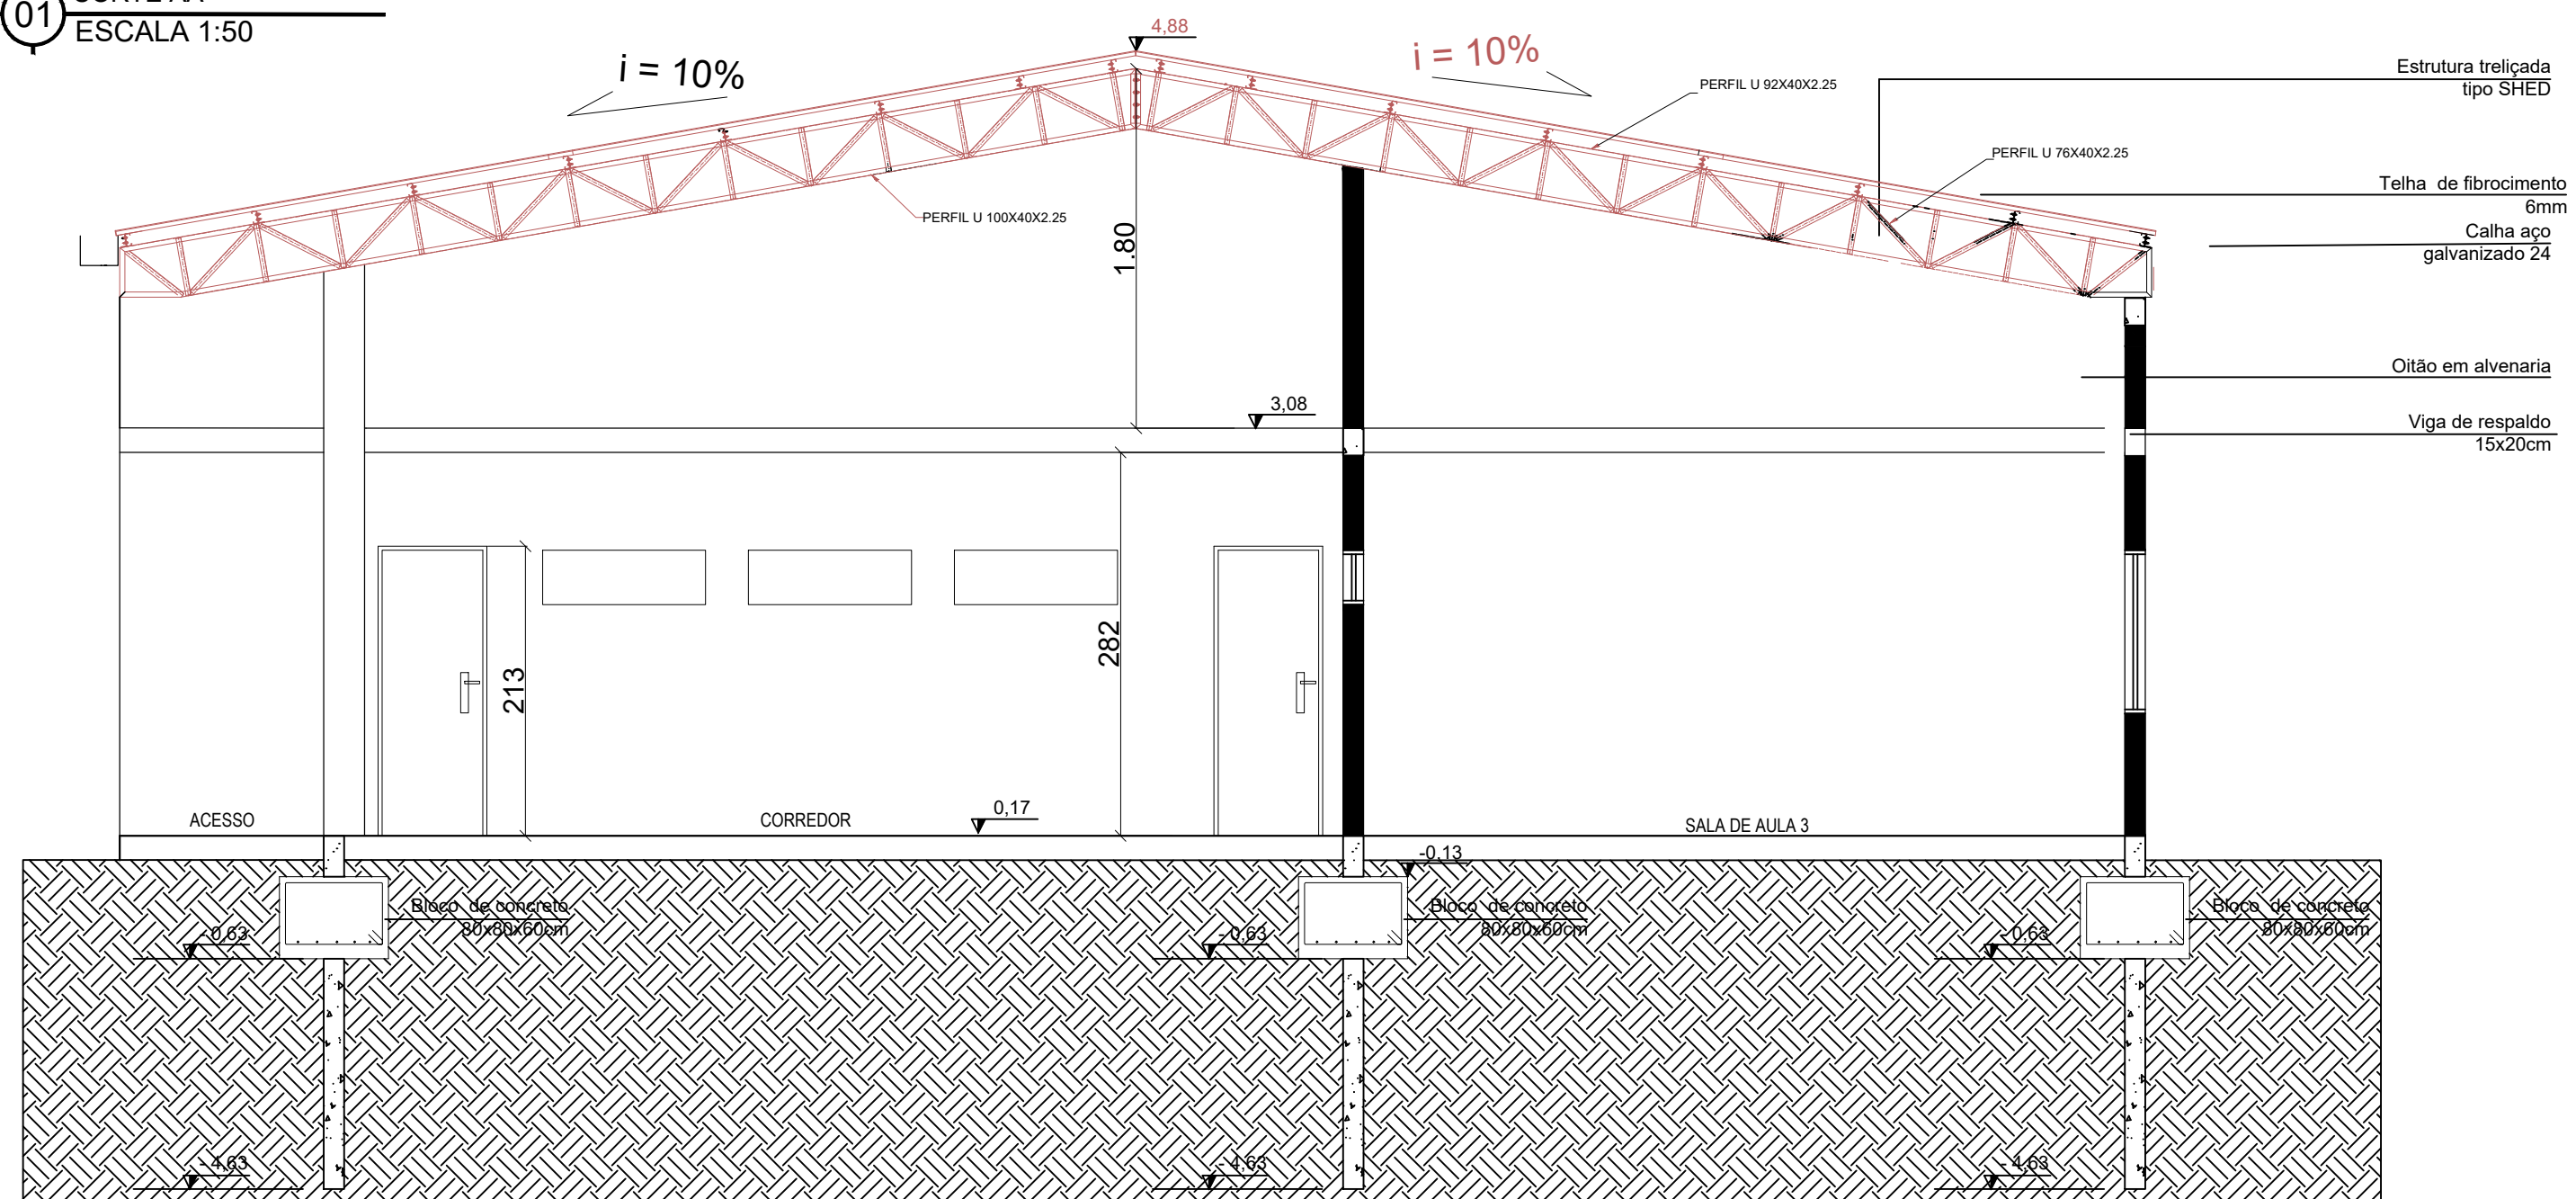

01 CORTE BB
ESCALA 1:50

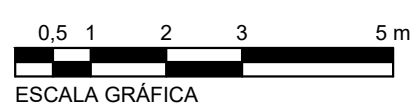

ESPAÇO RESERVADO PARA APROVAÇÕES



REVISÃO	DATA	DESENHO	APROVAÇÃO

DESCRIÇÃO:
ESCOLA HORIZONTES DO SABER

ENDEREÇO DA OBRA:
RUA IVAN CARLOS DALBIN, SERTÃO SANTANA, RS.

PROJETO:
ARQUITETÔNICO

CONTEM:
CORTE AA E CORTE BB

PROPRIETÁRIO: PREFEITURA MUNICIPAL DE SERTÃO SANTANA CNPJ: 94068236000103	DESENHO: MAICOM MENEGOTTI DATA: 05/09/2021	PRANCHA: 04/09
RESPONSÁVEL TÉCNICO: ENG. CIVIL MAICOM MENEGOTTI - CREA RS - 199.783 engmenegotti@live.com F: 51-998040783	ESCALA: 1:50	