


01 FACHADA OESTE  
ESCALA 1:50

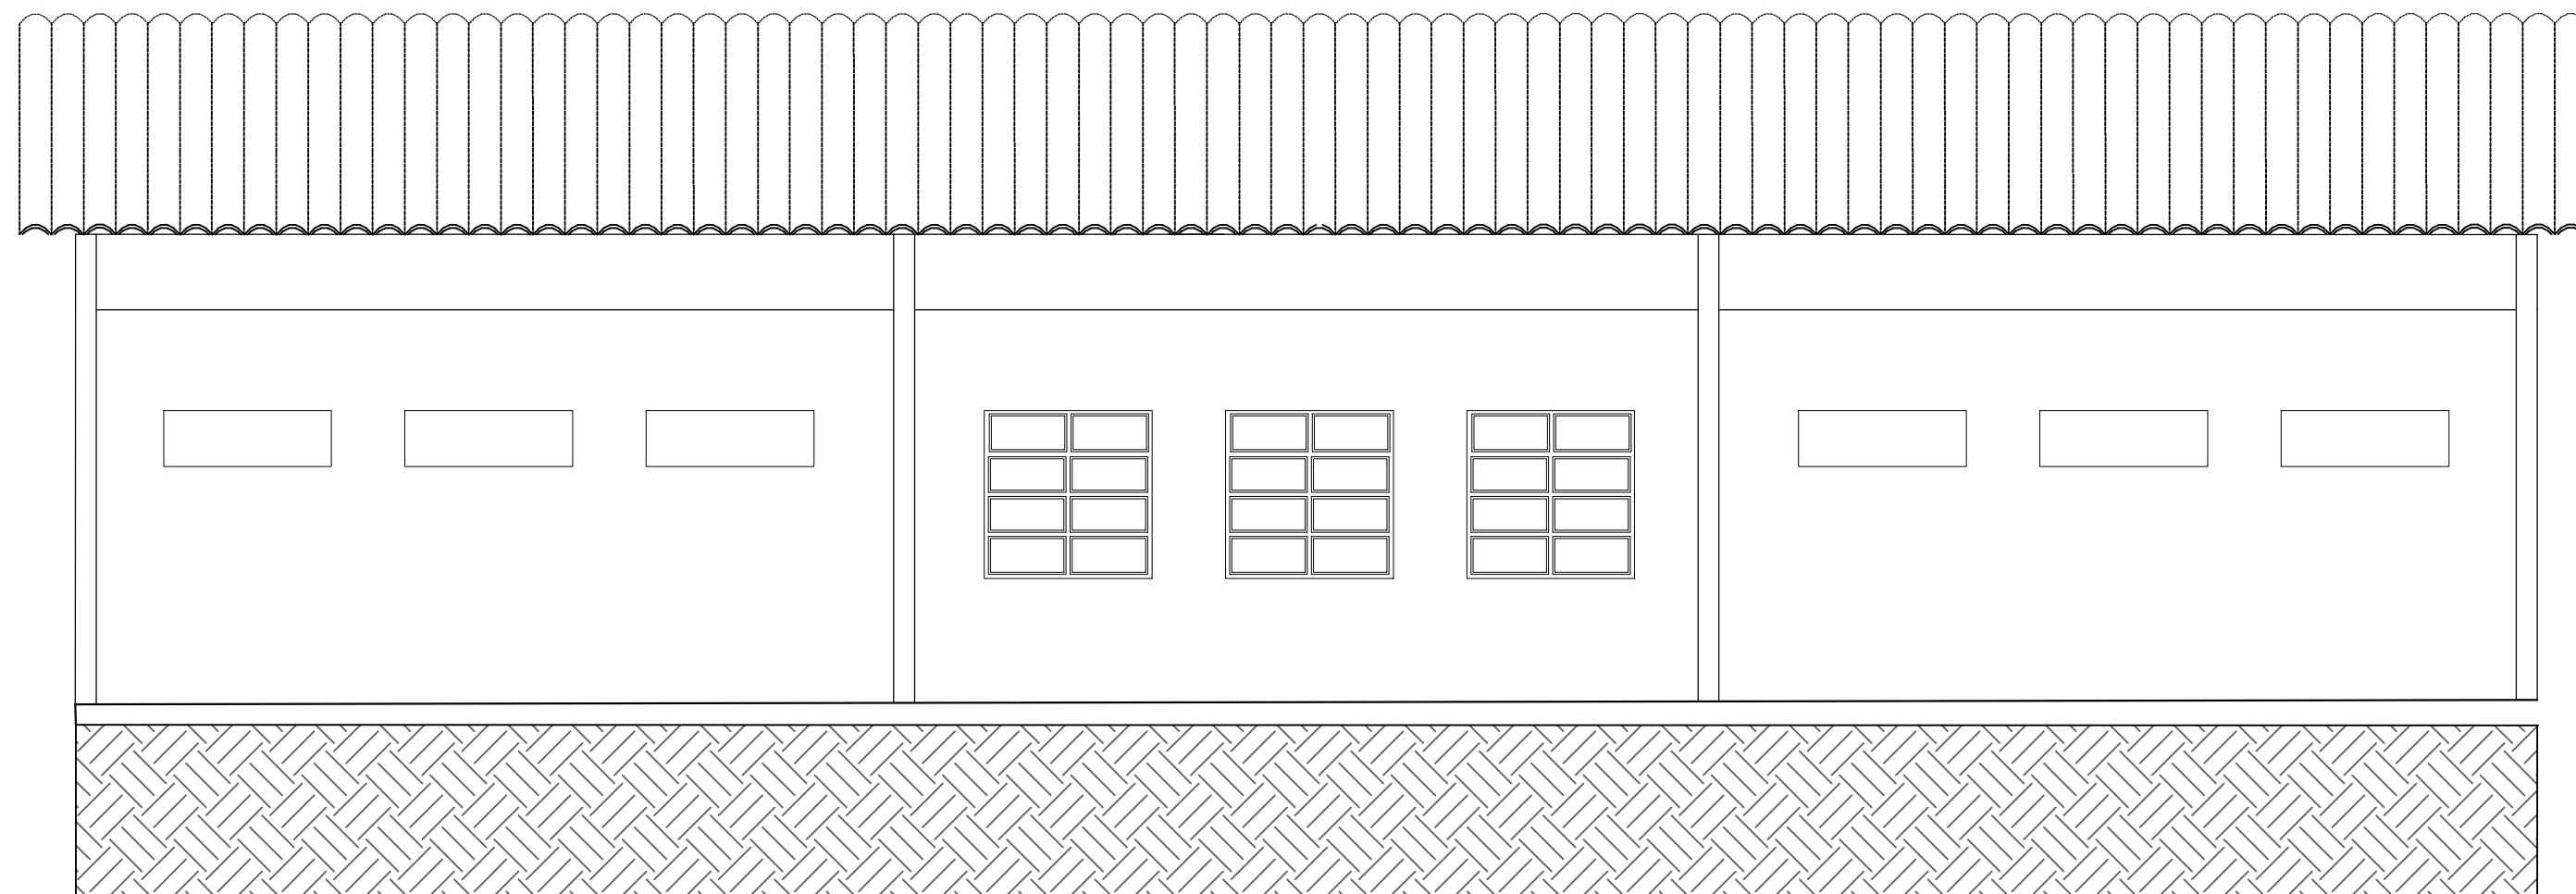

02 FACHADA NORTE  
ESCALA 1:50



ESPAÇO RESERVADO PARA APROVAÇÕES



REVISÃO	DATA	DESENHO	APROVAÇÃO

DESCRIÇÃO:

**ESCOLA HORIZONTES DO SABER**

ENDEREÇO DA OBRA:

RUA IVAN CARLOS DALBIN, SERTÃO SANTANA, RS.

PROJETO:

ARQUITETÔNICO

CONTEM:

FACHADA OESTE E FACHADA NORTE

PROPRIETÁRIO: PREFEITURA MUNICIPAL DE SERTÃO SANTANA  
CNPJ: 94068236000103

DESENHO: MAICOM MENEGOTTI

DATA: 05/09/2021

RESPONSÁVEL TÉCNICO: ENG. CIVIL MAICOM MENEGOTTI - CREA RS - 199.783  
engmenegotti@live.com  
F: 51-998040783

ESCALA: 1:50

PRANCHA: 05/09